


Diese Zeichnung ist unser Eigentum. Jede Vervielfältigung, Verwertung oder Weitergabe an dritte Personen ist verboten und wird verfolgt.

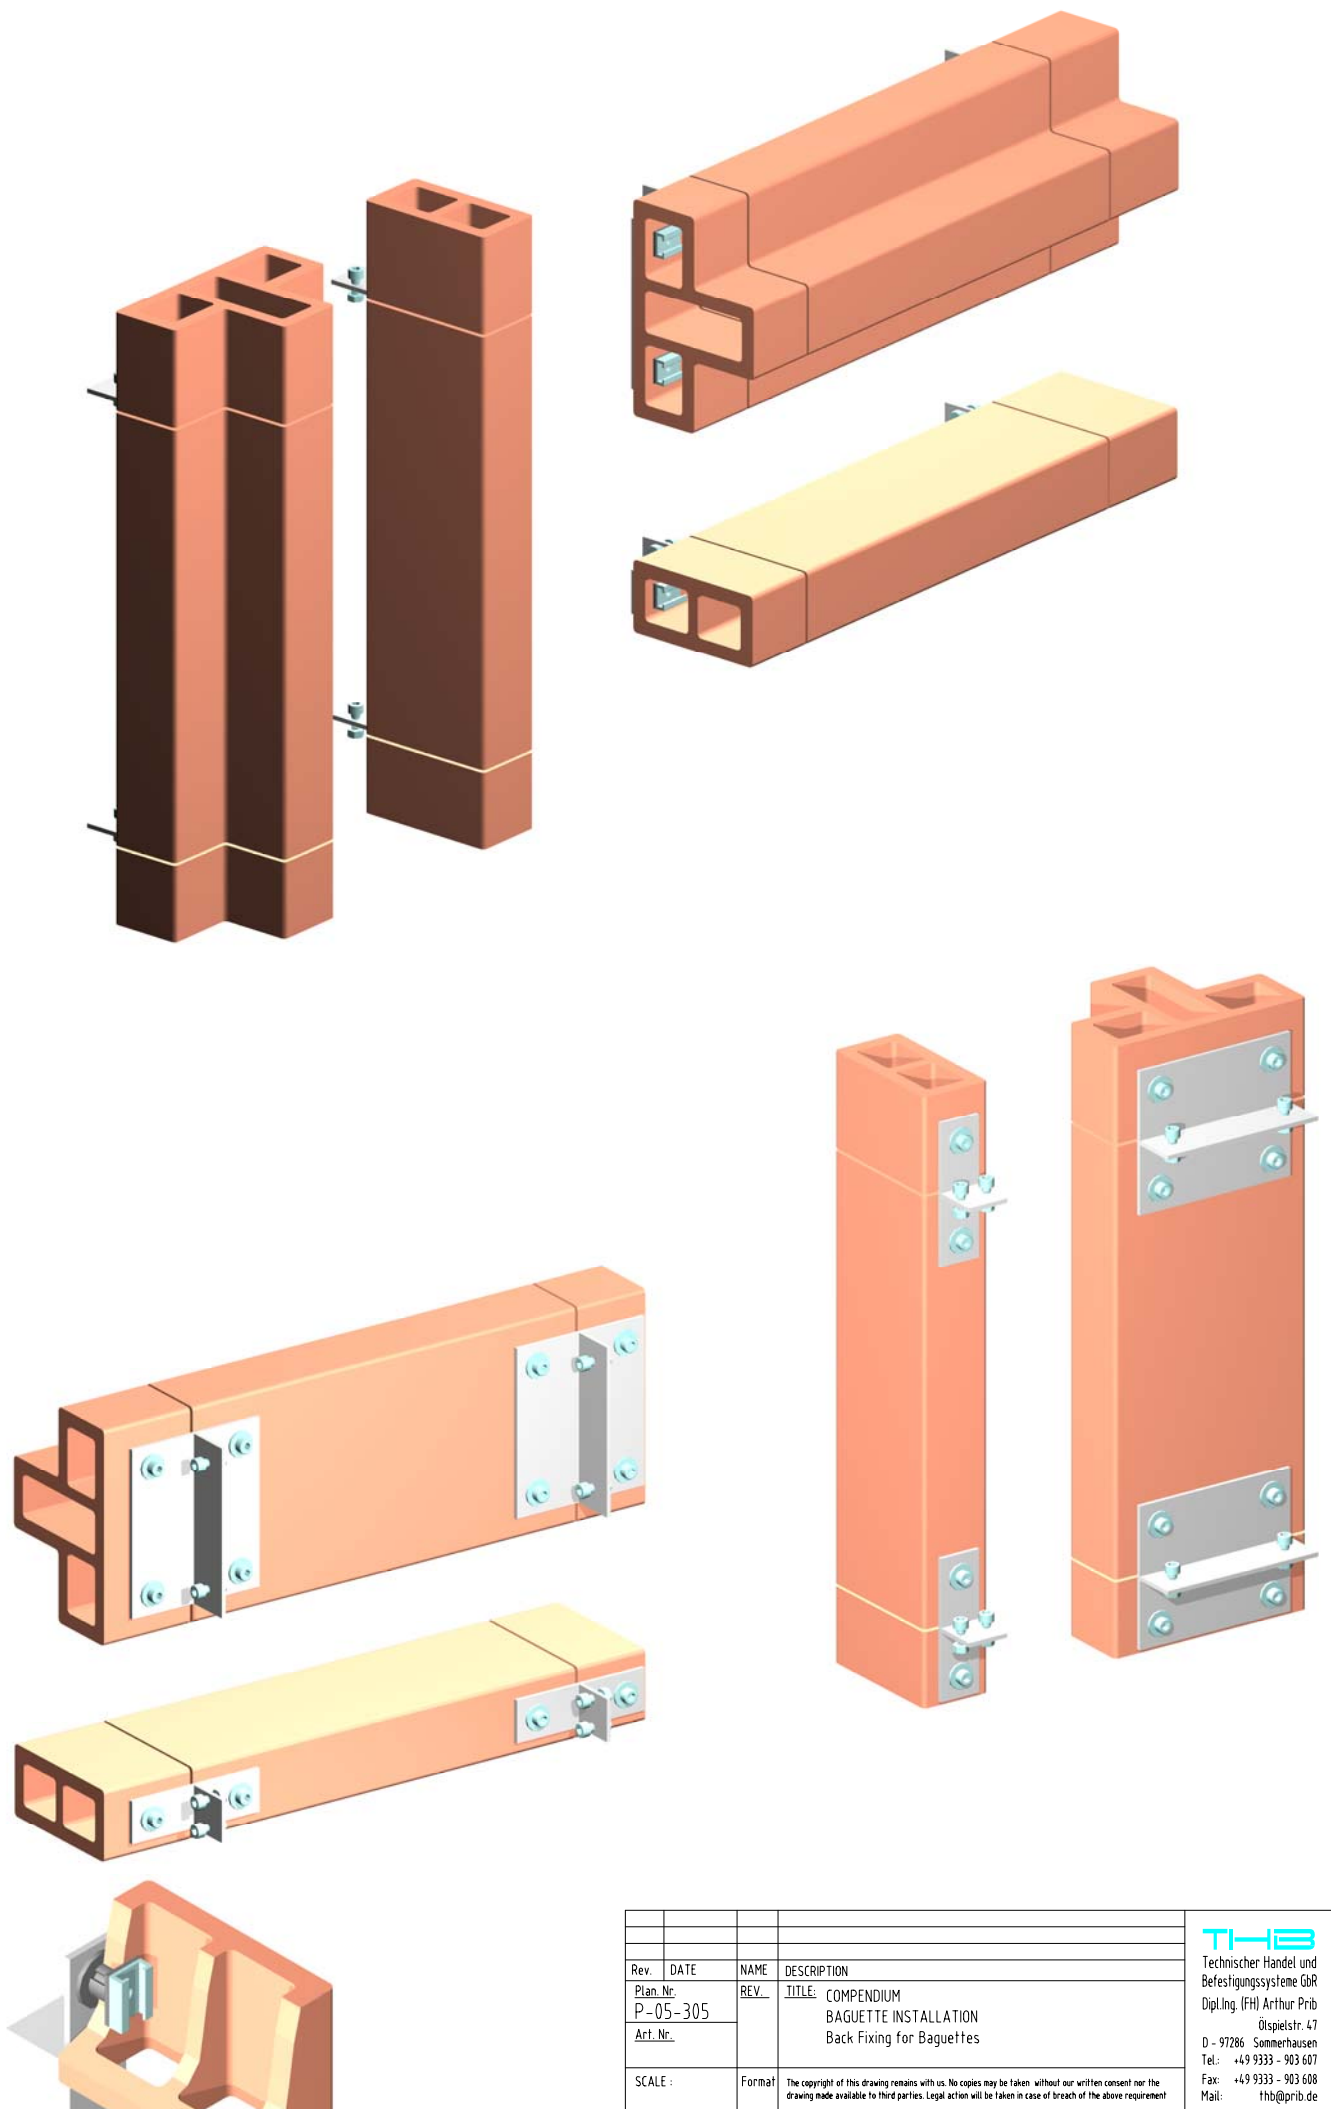

| Rev.     | DATE | NAME   | DESCRIPTION   |
|----------|------|--------|---|
| Plan-Nr. |      | REV.   | TITLE: COMPENDIUM   |
| P-05-305 |      |        | BAGUETTE INSTALLATION   |
| Art.Nr.  |      |        | Back Fixing for Baguettes   |
| SCALE :  |      | Format | The copyright of this drawing remains with us. No copies may be taken without our written consent nor the drawing made available to third parties. Legal action will be taken in case of breach of the above requirement |

**THB**  
 Technischer Handel und  
 Befestigungssysteme GbR  
 Dipl.Ing. (FH) Arthur Prib  
 Ölspielstr. 47  
 D - 97286 Sommerhausen  
 Tel: +49 9333 - 903 607  
 Fax: +49 9333 - 903 608  
 Mail: thb@prib.de